
美馬市地域交流センターミライズ 『ホール平面図』

袖幕仕様

S=1/100

『アクティングエリア』 舞台間口：7間（12,726mm）、奥行き：3間（5,454mm）

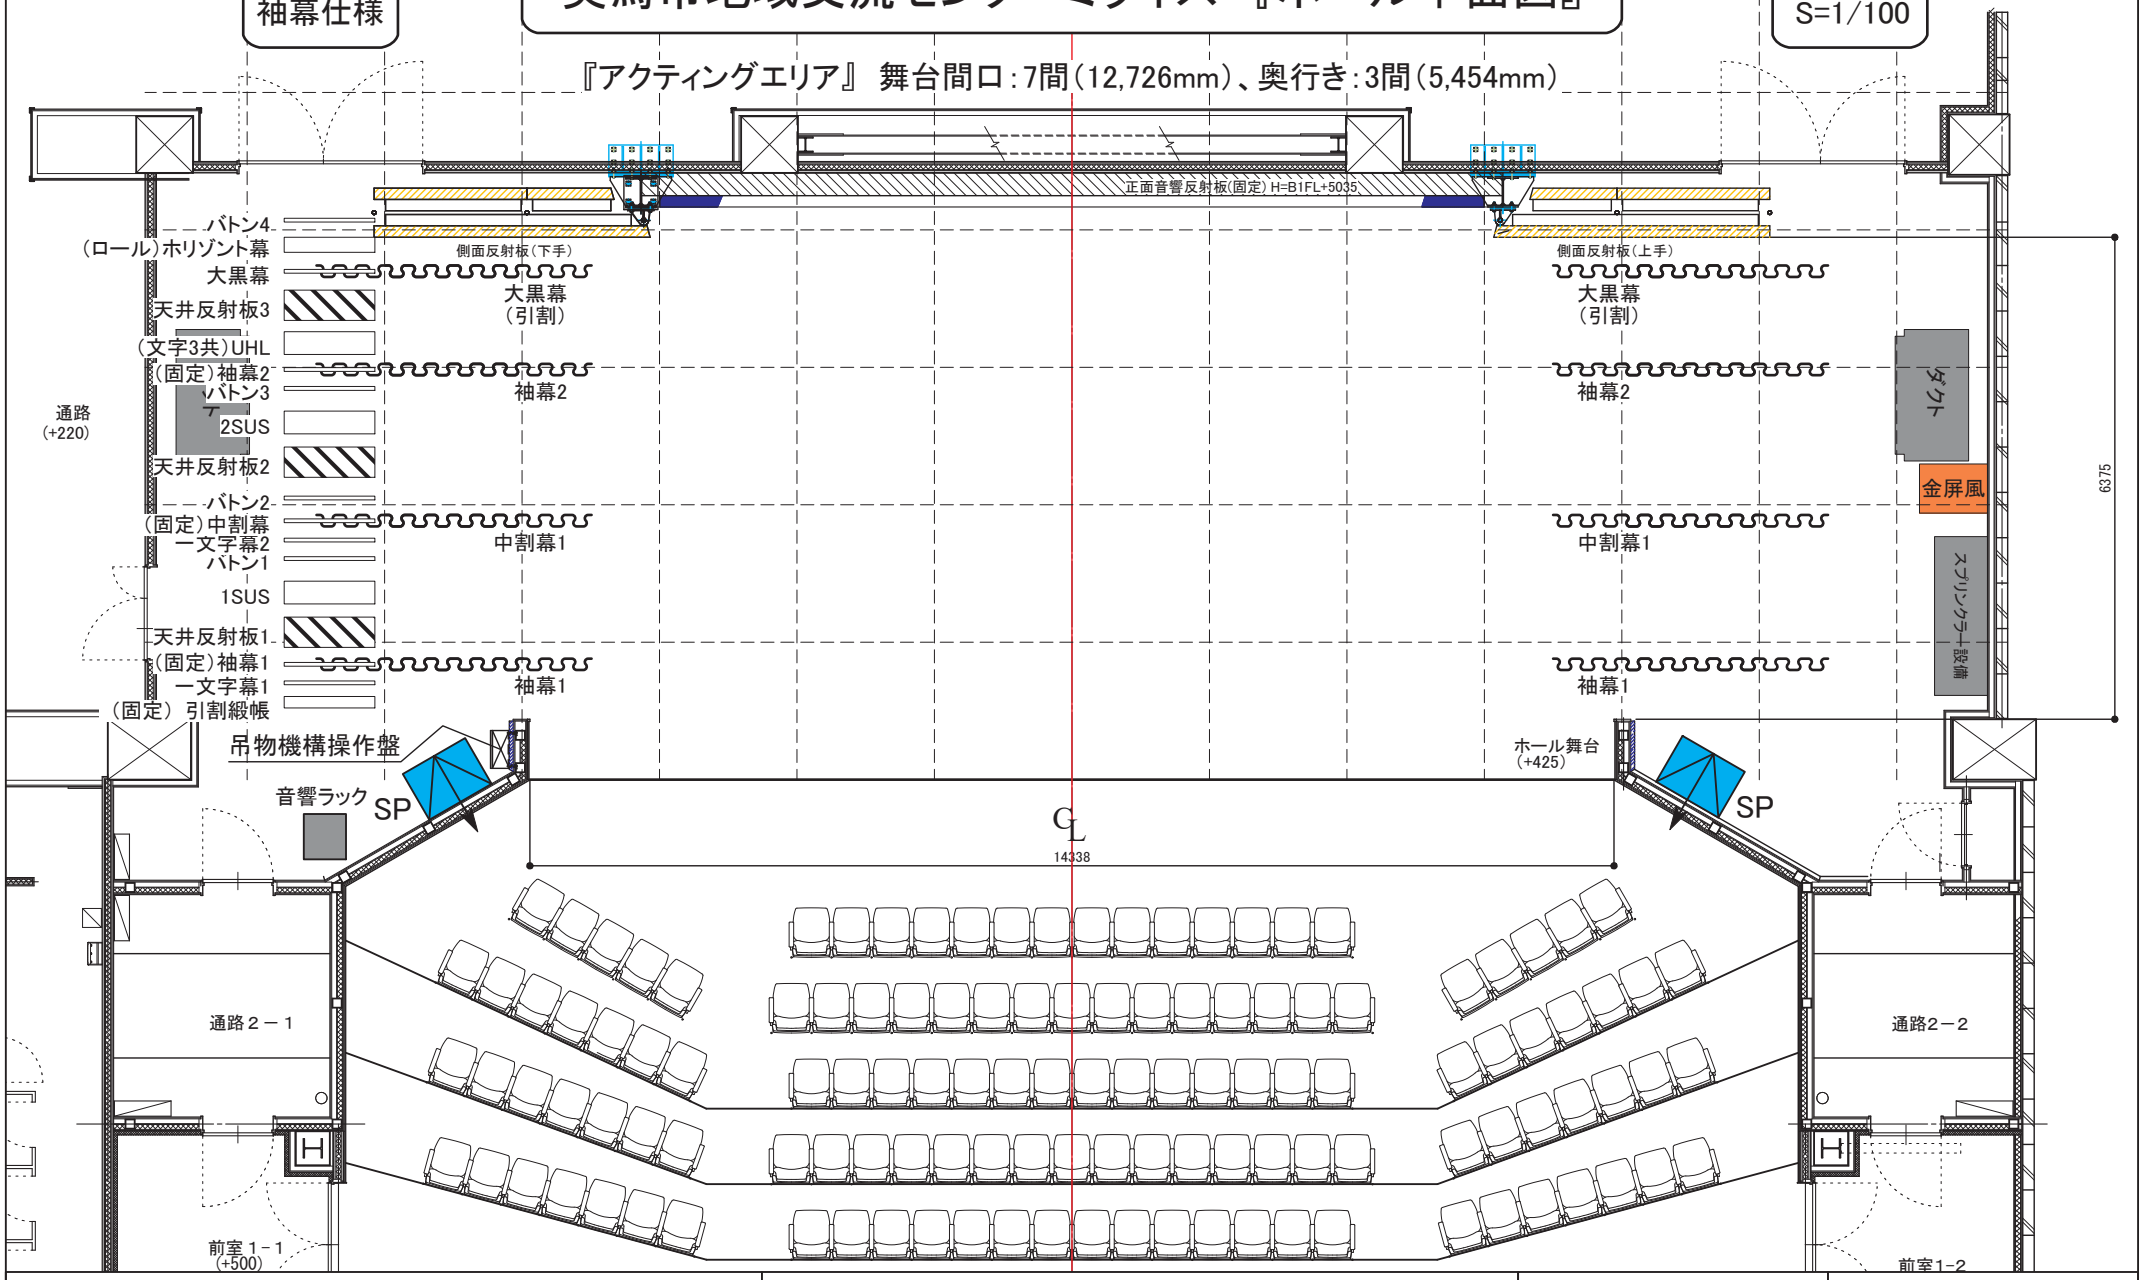


図名	美馬市地域交流センター ミライズ 〒779-3602 徳島県美馬市脇町大字猪尻字西分116番地1 TEL：0883-53-1101 FAX：0883-53-1103	作成日	開催日
シーン名等 Ver.1.02		縮尺 S=1/100（A4）	美馬市 地域交流センター ミライズ

美馬市地域交流センターミライズ 『ホール平面図』

音響反射板仕様

S=1/100

『アクティングエリア』 舞台間口：8間（14,544mm）、奥行き：4間（7,272mm）

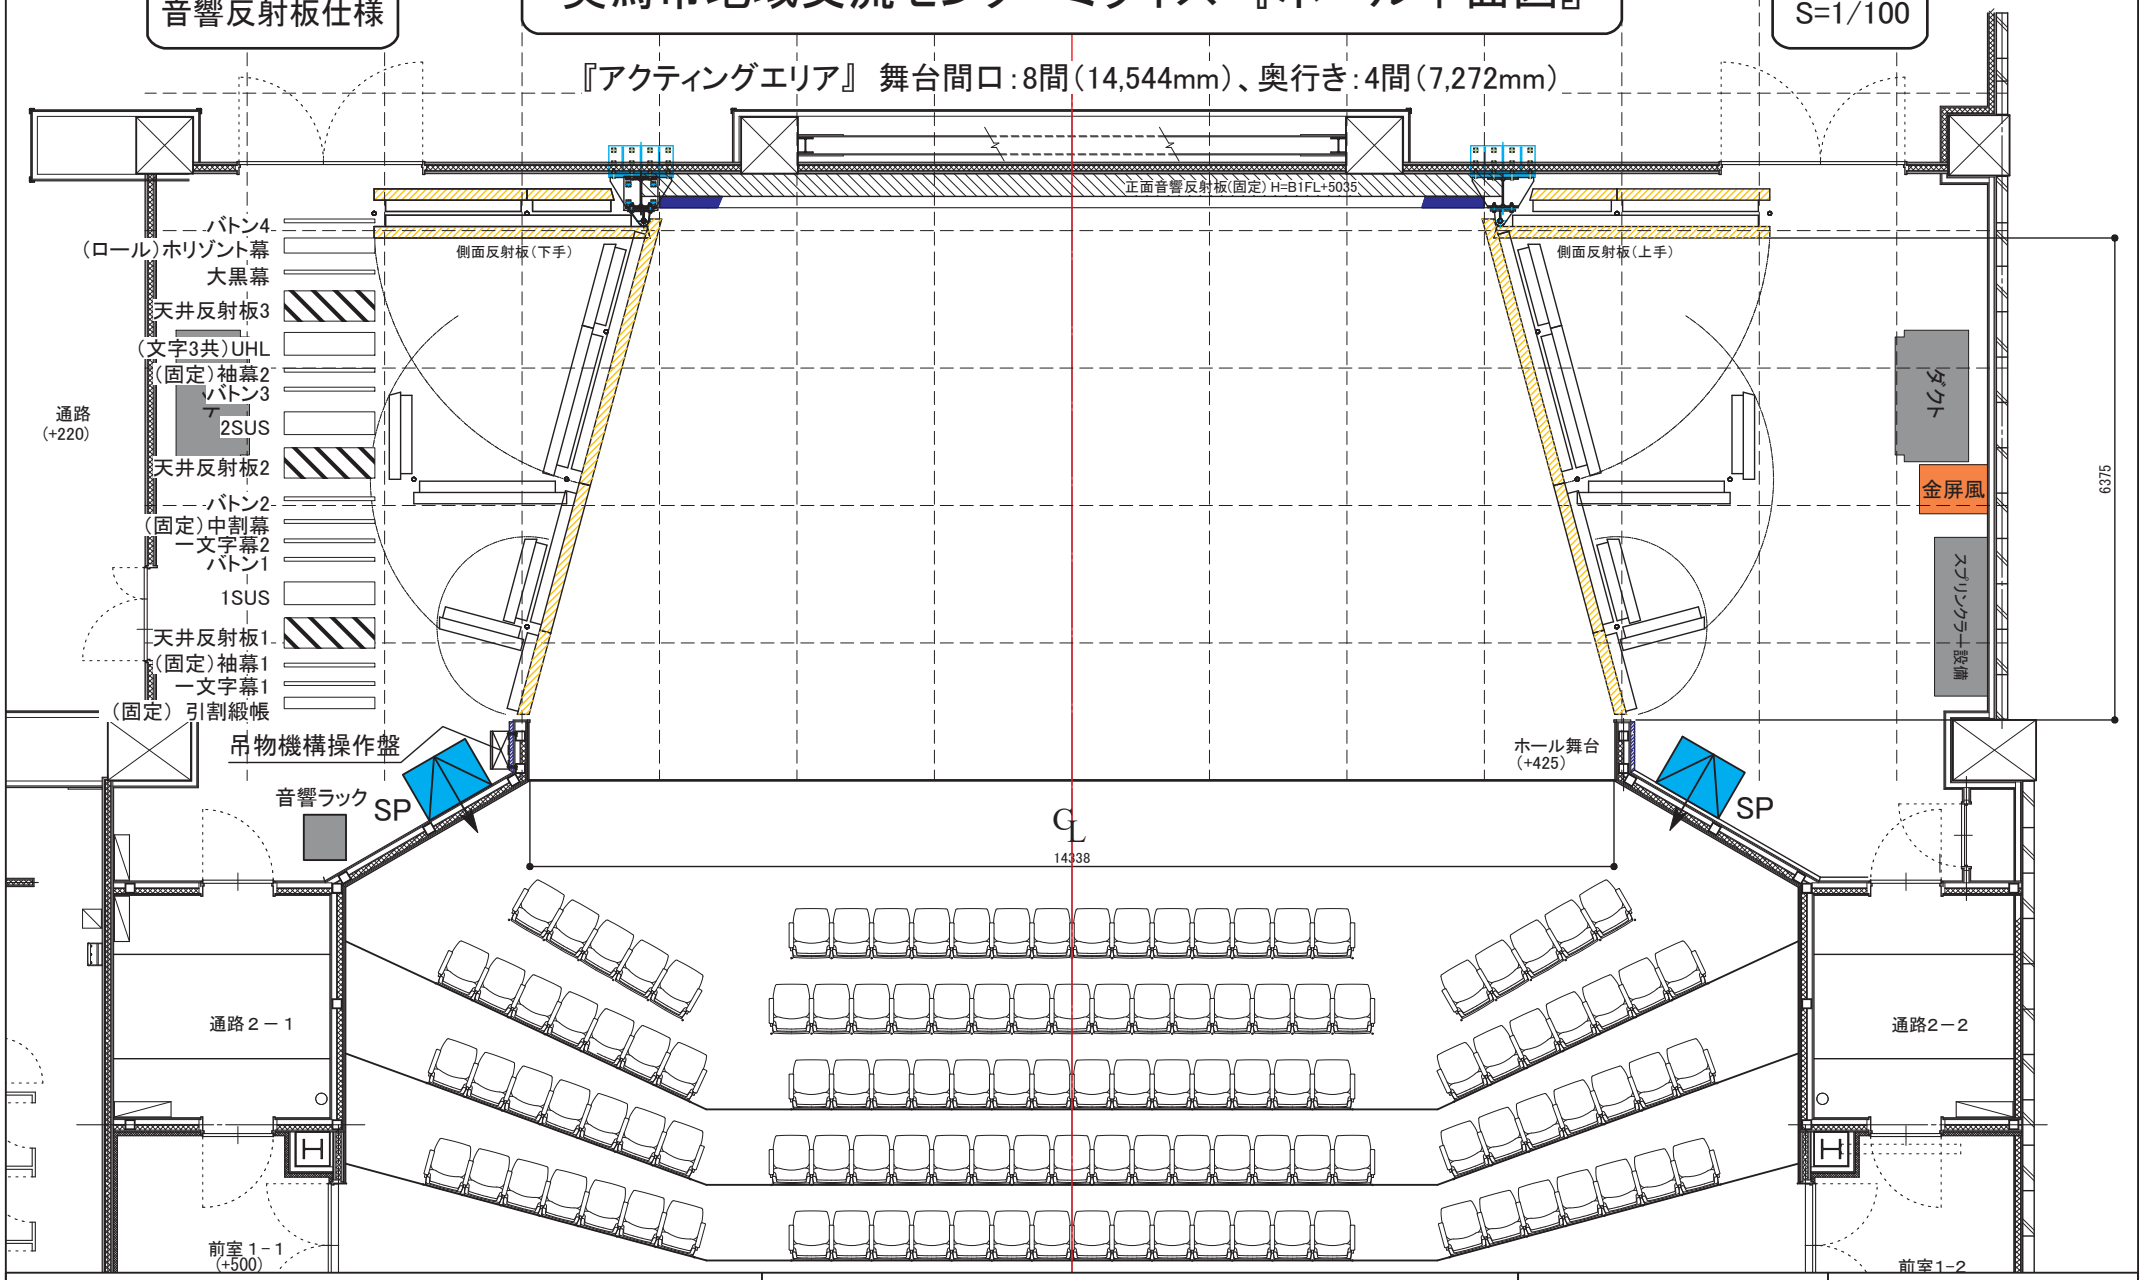

図名	美馬市地域交流センター ミライズ 〒779-3602 徳島県美馬市脇町大字猪尻字西分116番地1 TEL：0883-53-1101 FAX：0883-53-1103	作成日	開催日
シーン名等		縮尺 S=1/100（A4）	ミライズ 美馬市 地域交流センター ミライズ

座　席　表

